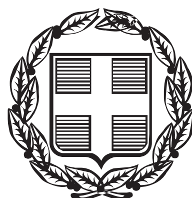


ΕΦΗΜΕΡΙΣ ΤΗΣ ΚΥΒΕΡΝΗΣΕΩΣ

ΤΗΣ ΕΛΛΗΝΙΚΗΣ ΔΗΜΟΚΡΑΤΙΑΣ

ΤΕΥΧΟΣ ΤΕΤΑΡΤΟ **Αρ. Φύλλου 239**

15 Μαΐου 2013

ΠΕΡΙΕΧΟΜΕΝΑ

ΑΠΟΦΑΣΕΙΣ

ΑΠΟΦΑΣΕΙΣ

Αριθ. 1840 (1)

Καθορισμός ορίων αιγιαλού και παραλίας στην περιοχή "ΚΑΡΝΙΑ", Τοπικής Κοινότητας Μελάμπων, Δήμου Αγίου Βασιλείου, Νομού Ρεθύμνης (ενδιαφερόμενοι Carla Eysermans - Michel Adriaens).

Ο ΓΕΝΙΚΟΣ ΓΡΑΜΜΑΤΕΑΣ
ΑΠΟΚΕΝΤΡΩΜΕΝΗΣ ΔΙΟΙΚΗΣΗΣ ΚΡΗΤΗΣ

Έχοντας υπόψη:

1. Τις διατάξεις:

α) του Ν.3852/2010 (ΦΕΚ 87 τ.Α΄) «Νέα Αρχιτεκτονική της Αυτοδιοίκησης και της Αποκεντρωμένης Διοίκησης -Πρόγραμμα Καλλικράτης».

β) του Ν. 2971/2001 (Φ.Ε.Κ. 285 τ.Α΄) «Αιγιαλός και παραλία και άλλες διατάξεις»,

γ) το άρθρο 113 του Ν. 3978/2011 (ΦΕΚ 137 τ.Α΄) «Δημόσιες Συμβάσεις Έργων, Υπηρεσιών και Προμηθειών στους τομείς της Άμυνας και της Ασφάλειας - Εναρμόνιση με την Οδηγία 2009/81/ΕΚ - Ρύθμιση Θεμάτων του Υπουργείου Εθνικής Άμυνας», σύμφωνα με το οποίο καθορίζεται η αρμοδιότητα του ΓΕΕΘΑ στη διαδικασία Καθορισμού των ορίων αιγιαλού και παραλίας και προσδιορίζεται ότι η έκθεση και το διάγραμμα επικυρώνονται με απόφαση του Γενικού Γραμματέα Αποκεντρωμένης Διοίκησης.

δ) του άρθρου 46, παρ. 21 του Ν.3220/2004 (Φ.Ε.Κ. 15 τ.Α΄), σύμφωνα με το οποίο αρμοδιότητες του Υπουργού Οικονομίας και Οικονομικών, οι οποίες ανήκαν ή είχαν μεταβιβασθεί στους Νομάρχες, μέχρι την έναρξη λειτουργίας των Νομαρχιακών Αυτοδιοικήσεων και αφορούν θέματα των Υπηρεσιών του Υπουργείου Οικονομίας και Οικονομικών, που εξαιρέθηκαν από την κατάργηση, με τις διατάξεις της § 2 του άρθρου 39, του Ν. 2218/1994, περιέρχονται στο Γενικό Γραμματέα της Περιφέρειας,

ε) του Ν.3200/1955 (Φ.Ε.Κ. 97 τ.Α΄) «Περί διοικητικής αποκέντρωσης», όπως αυτές τροποποιήθηκαν, συμπληρώθηκαν και ισχύουν σήμερα, με τα Ν.Δ. 532/1970, Β.Δ. 704/1970, Β.Δ. 705/1970, Β.Δ. 192/1972, Π.Δ. 71/1984, Π.Δ. 347/1986, Ν. 2026/1992 και Π.Δ. 97/1993.

στ) του Π.Δ 136/2010 (ΦΕΚ 229 τ.Α΄) «Οργανισμός της Αποκεντρωμένης Διοίκησης Κρήτης».

2. Τη με αριθ. 37930/Δ10Ε/1264/14.10.2005 (Φ.Ε.Κ 1432/05 τ.Β΄) κοινή απόφαση του Πρωθυπουργού και του Υπουργού Οικονομίας και Οικονομικών για τον καθορισμό των αρμοδιοτήτων των Υφυπουργών Οικονομίας και Οικονομικών.

3. Το με αριθ. 1030067/296/Α0006/07.04.2004 έγγραφο της Δ/νσης Οργάνωσης της Γενικής Δ/νσης Διοικητικής Υποστήριξης του Υπουργείου Οικονομίας και Οικονομικών «Διευκρινίσεις για τις αρμοδιότητες των Υφυπουργών Οικονομίας και Οικονομικών που περιέρχονται από 10.04.2004 στους Γενικούς Γραμματείς Περιφερειών».

4. Την αριθ. 4542/13-09-2011/ΠΟΛ.1191/13.09.2011 εγκύκλιο της Διεύθυνσης Δημόσιας Περιουσίας του Υπουργείου Οικονομικών σχετικά με την παροχή οδηγιών για την εφαρμογή των προβλεπόμενων ρυθμίσεων από το άρθρο 113 του Ν. 3978/2011 (ΦΕΚ 137 τ.Α΄).

5. Το τοπογραφικό διάγραμμα σε κλίμακα 1:500, που σύνταξε η Καρανάσιου Σοφία, Αγρονόμος Τοπογράφος Μηχ/κός, τον Ιούλιο του 2012, το οποίο ελέγχθηκε και θεωρήθηκε ως προς την ακρίβεια της αποτύπωσης απ' την Ψαρουδάκη Χρυσάνθη, Τοπογράφο Μηχανικό, ΠΕ/Α΄, Προϊσταμένη της Κτηματικής Υπηρεσίας Ρεθύμνου στις 20.03.2013

6. Το αριθ. Φ.119/265736/Σ.212/21.01.2013 έγγραφο του ΓΕΕΘΑ, σύμφωνα με το οποίο από πλευράς αρμοδιότητας του όπως αυτές απορρέουν από το άρθρο 17 του Ν.2971/2001, δεν έχει αντίρρηση για τη συνέχιση της διαδικασίας καθορισμού των ορίων αιγιαλού - παραλίας και τυχόν υπάρχοντος παλαιού αιγιαλού στη θέση «ΚΑΡΝΙΑ», Δήμου Αγίου Βασιλείου, Νομού Ρεθύμνης.

7. Την από 20.03.2013 έκθεση της κατά το άρθρο 3 του Ν.2971/2001 αρμόδιας Επιτροπής για τον καθορισμό ορίων αιγιαλού και παραλίας στην περιοχή «Κάρνια», Τοπικής Κοινότητας Μελάμπων, Δήμου Αγίου Βασιλείου (ενδιαφερόμενοι Carla Eysermans - Michel Adriaens), Νομού Ρεθύμνης.

8. Το με αριθ. 501/10.04.2013 έγγραφο της Κτηματικής Υπηρεσίας Ρεθύμνου σύμφωνα με το οποίο διαβιβάστηκε στην Αποκεντρωμένη Διοίκηση Κρήτης (Δ/νση Οικονομικού -Τμήμα Δημόσιας Περιουσίας) το σύνολο της σχετικής αλληλογραφίας και σχέδιο απόφασης για την έκδοση επικυρωτικής πράξης, αποφασίζουμε:

Επικυρώνουμε την από 20.03.2013΄Εκθεση της κατά το άρθρο 3 του Ν.2971/19.12.2001 Αρμόδιας Επιτροπής περί καθορισμού των ορίων αιγιαλού και δημιουργίας ζώνης παραλίας στη θέση «ΚΑΡΝΙΑ», Τοπικής Κοινότητας Μελάμπων του Δήμου Αγίου Βασιλείου, Νομού Ρεθύμνης, καθώς επίσης και το από Ιούλιο 2012 τοπογραφικό, υψομετρικό και κτηματολογικό διάγραμμα κλίμακας 1:500, το οποίο συντάχθηκε από την Καρανάσιου Σοφία, Αγρονόμο Τοπογράφο Μηχ/κό, ελέγχθηκε και θεωρήθηκε για την ακρίβεια της αποτύπωσης στις 20.03.2013 από την Ψαρουδάκη Χρυσάνθη, Τοπογράφο Μηχανικό, Προϊσταμένη της Κτηματικής Υπηρεσίας Ρεθύμνου.

1) Καθορίζουμε τις οριογραμμές αιγιαλού, παραλίας και τη ζώνη παραλίας στο παραπάνω τοπογραφικό διάγραμμα ως εξής:

ΟΡΙΟΓΡΑΜΜΗ ΑΙΓΙΑΛΟΥ με κόκκινη συνεχή πολυγωνική γραμμή όπως ορίζεται από τα σημεία 1-2-3- .... -10-11 της οποίας οι κορυφές έχουν συντεταγμένες του κρατικού δικτύου.

ΟΡΙΟΓΡΑΜΜΗ ΠΑΡΑΛΙΑΣ με κίτρινη συνεχή πολυγωνική γραμμή όπως ορίζεται από τα σημεία 1΄-2-3΄- ..... -10΄ -11΄, η οποία ορίζεται παράλληλα προς τη γραμμή του αιγιαλού και σε απόσταση 15,00μ. και της οποίας οι κορυφές έχουν συντεταγμένες του κρατικού δικτύου, για την εξυπηρέτηση της επικοινωνίας με τη θάλασσα

Η απόφαση αυτή μαζί με την έκθεση της Επιτροπής και το τοπογραφικό διάγραμμα να δημοσιευθούν στην Εφημερίδα της Κυβερνήσεως.

Ηράκλειο, 25 Απριλίου 2013

Ο Γενικός Γραμματέας
Αποκεντρωμένης Διοίκησης
ΓΕΩΡΓΙΟΣ ΔΕΙΚΤΑΚΗΣ

ΕΚΘΕΣΗ ΕΠΙΤΡΟΠΗΣ ΚΑΘΟΡΙΣΜΟΥ
ΤΩΝ ΟΡΙΩΝ ΑΙΓΙΑΛΟΥ ΚΑΙ ΠΑΡΑΛΙΑΣ
(Ν. 2971/12-12-01 ΦΕΚ 285 τ.Α΄)

Για τον καθορισμό των ορίων αιγιαλού και παραλίας στην περιοχή «Κάρνια» Τ.Κ. Μελάμπων Δήμου Αγίου Βασιλείου Νομού Ρεθύμνης, (ενδιαφερόμενοι Carla Eysermans, Michel Adriaens)

Ρέθυμνο: 20-03-2013

Οι υπογεγραμμένοι:

1. Ψαρουδάκη Χρυσάνθη, Τοπογράφος Μηχανικός Π.Ε„ Προϊσταμένη της Κτηματικής Υπηρεσίας Ρεθύμνου, ως πρόεδρος,

2. Καλιτσουνάκης Νικόλαος, Τοπογράφος Μηχανικός Τ.Ε., υπάλληλος της Κτηματικής Υπηρεσίας Ρεθύμνου, ως μέλος,

3. Παττακός Κωνσταντίνος, Υπολιμενάρχης Ρεθύμνου, ως μέλος,

4. Πίτερη Άννα, Τοπογράφος Μηχανικός, υπάλληλος Δ/νσης Τεχνικών Έργων Περιφερειακής Ενότητας Ρεθύμνου, ως μέλος, απούσα.

5. Μαυράκης Εμμανουήλ, Διευθυντής Δ/νσης ΠΕΧΩ Αποκεντρωμένης Διοίκησης Κρήτης, ως μέλος, απών, αποτελούντες την Επιτροπή Καθορισμού των ορίων αιγιαλού και παραλίας, σύμφωνα με το άρθρο 3 του Ν. 2971/12-12-01 και την αριθμ. πρωτ. 3952/3483/3422/ 26-9-2011 απόφαση του Γενικού Γραμματέα Περιφέρειας Κρήτης, που συγκλήθηκε κατόπιν πρόσκλησης της Προέδρου αυτής, μεταβήκαμε επί τόπου την 20-03-2013 στην προαναφερόμενη περιοχή.

Αφού λάβαμε υπόψη:

1. Το υπό της Καρανάσιου Σοφίας, Αγρονόμου-Τοπογράφου Μηχανικού, συνταχθέντος από Ιούλιο 2012 τοπογραφικό διάγραμμα κλίμακας 1:500, το οποίο ελέγχθηκε και θεωρήθηκε στις 20-03-2013 από την Ψαρουδάκη Χρυσάνθη, Τοπογράφο Μηχανικό, Προϊσταμένη της Κτηματικής Υπηρεσίας Ρεθύμνου.

2. Τις διατάξεις του Ν. 2971/2001 (ΦΕΚ 285/19-12-01 τ.Α΄) «Αιγιαλός, Παραλία και άλλες διατάξεις», όπως ισχύει σήμερα και ειδικότερα τις διατάξεις του άρθρου 9, καθώς και την αριθμ. 1089532π.ε./8205π.ε./Β 0010/20-04-2005 κοινή υπουργική απόφαση «στοιχεία καθορισμού αιγιαλού και παραλίας», δηλαδή:

- Η προς καθορισμό περιοχή είναι βραχώδης σ' όλο το μήκος της ακτής.
- Η κλίση του εδάφους είναι απότομη και σχεδόν κατακόρυφη σε όλο το μήκος της ακτής.
- Τα βάθη είναι σχετικά μικρά και φτάνουν στα 20μ. περίπου, σε απόσταση 300μ. από την ακτή.
- Το ανάπτυγμα πελάγους είναι πολύ μεγάλο σε όλη την περιοχή, και επηρεάζεται κυρίως από νότιους και νοτιοδυτικούς ανέμους.
- Δεν υπάρχουν καταγεγραμμένα Δημόσια Κτήματα στην περιοχή.
- Δεν υφίσταται Κτηματολόγιο και ζώνη αρχαιολογικής προστασίας, ούτε προστατευόμενα ευπαθή οικοσυστήματα.
- Η υπό καθορισμό περιοχή είναι εκτός σχεδίου πόλης και εκτός ορίων οικισμών.

3. Την εκ της επί τόπου μετάβασης σχηματισθείσα αντίληψη για το πλάτος της βρεχόμενης ζώνης ξηράς, αποφασίζει:

Καθορίζει σύμφωνα με το παραπάνω τοπογραφικό διάγραμμα:


α Την οριογραμμή του αιγιαλού με κόκκινη συνεχή πολυγωνική γραμμή 1, 2, 3, ... 11, της οποίας οι κορυφές έχουν συντεταγμένες του κρατικού δικτύου.

β Την οριογραμμή της παραλίας με κίτρινη συνεχή πολυγωνική γραμμή 1΄, 2΄, 3΄, ... 11΄, η οποία ορίζεται παράλληλα προς τη γραμμή αιγιαλού και σε απόσταση 15.00 μ., της οποίας οι κορυφές έχουν συντεταγμένες του κρατικού δικτύου, για την εξυπηρέτηση της επικοινωνίας με τη θάλασσα.

Ρέθυμνο, 20 Μαρτίου 2013


Η Πρόεδρος
ΧΡΥΣΑΝΘΗ ΨΑΡΟΥΔΑΚΗ


Τα Μέλη
ΝΙΚΟΛΑΟΣ ΚΑΛΙΤΣΟΥΝΑΚΗΣ
ΚΩΝΣΤΑΝΤΙΝΟΣ ΠΑΤΤΑΚΟΣ

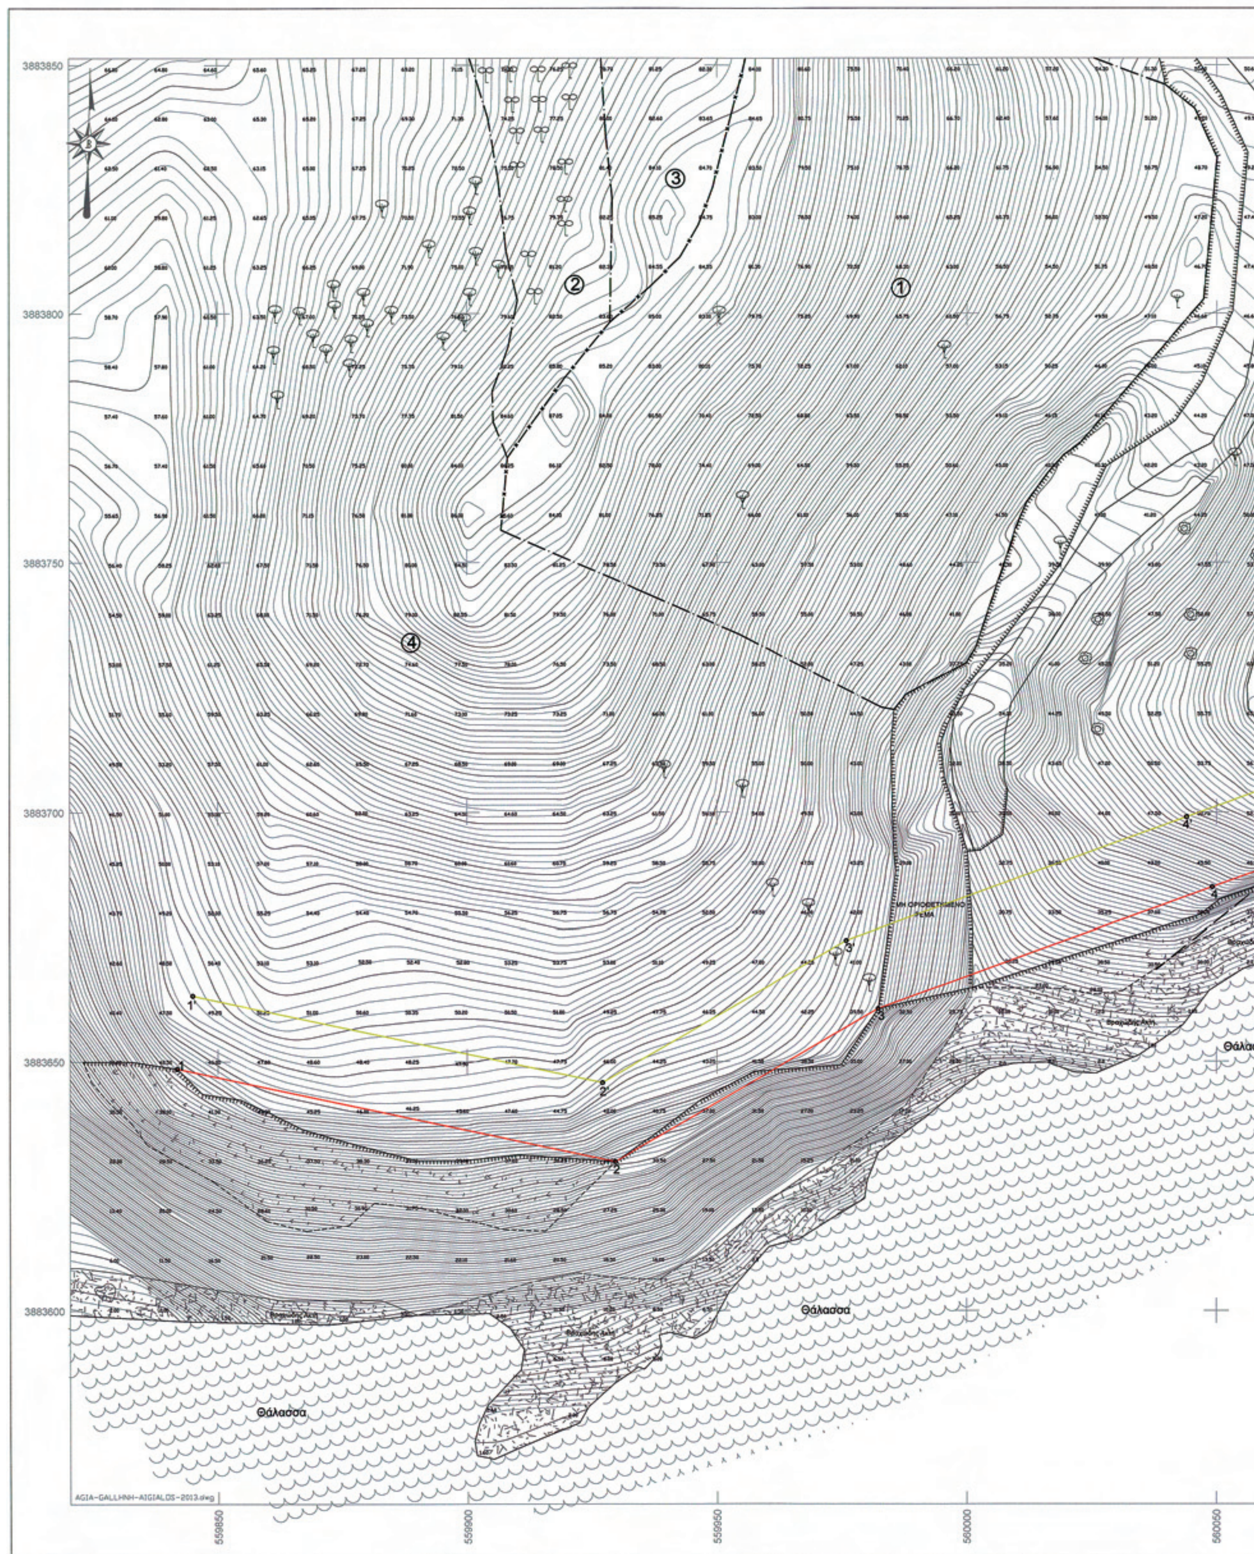

ΕΘΝΙΚΟ ΤΥΠΟΓΡΑΦΕΙΟ

Για τεχνικούς λόγους στο σχεδιάγραμμα, έγινε σμίκρυνση, κατά ποσοστό 33%

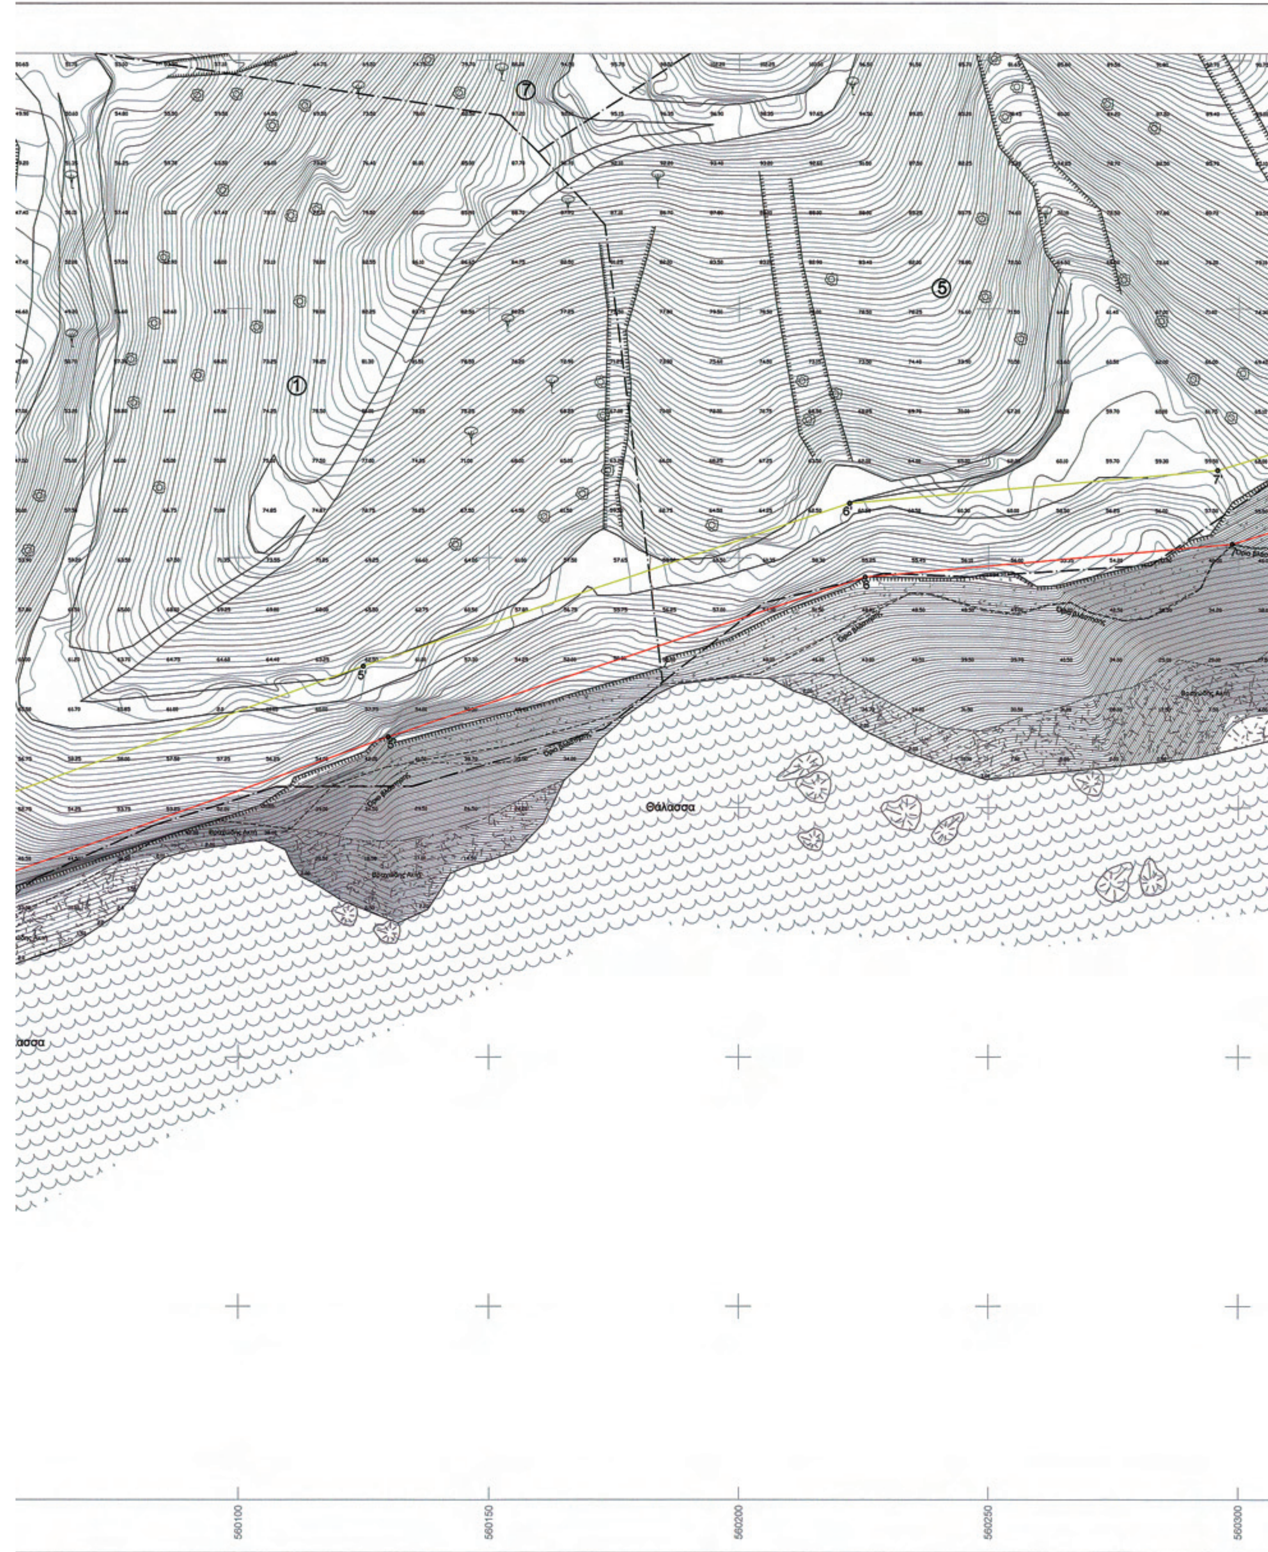

Θάλασσα
560100
560150
560200
560250
560300

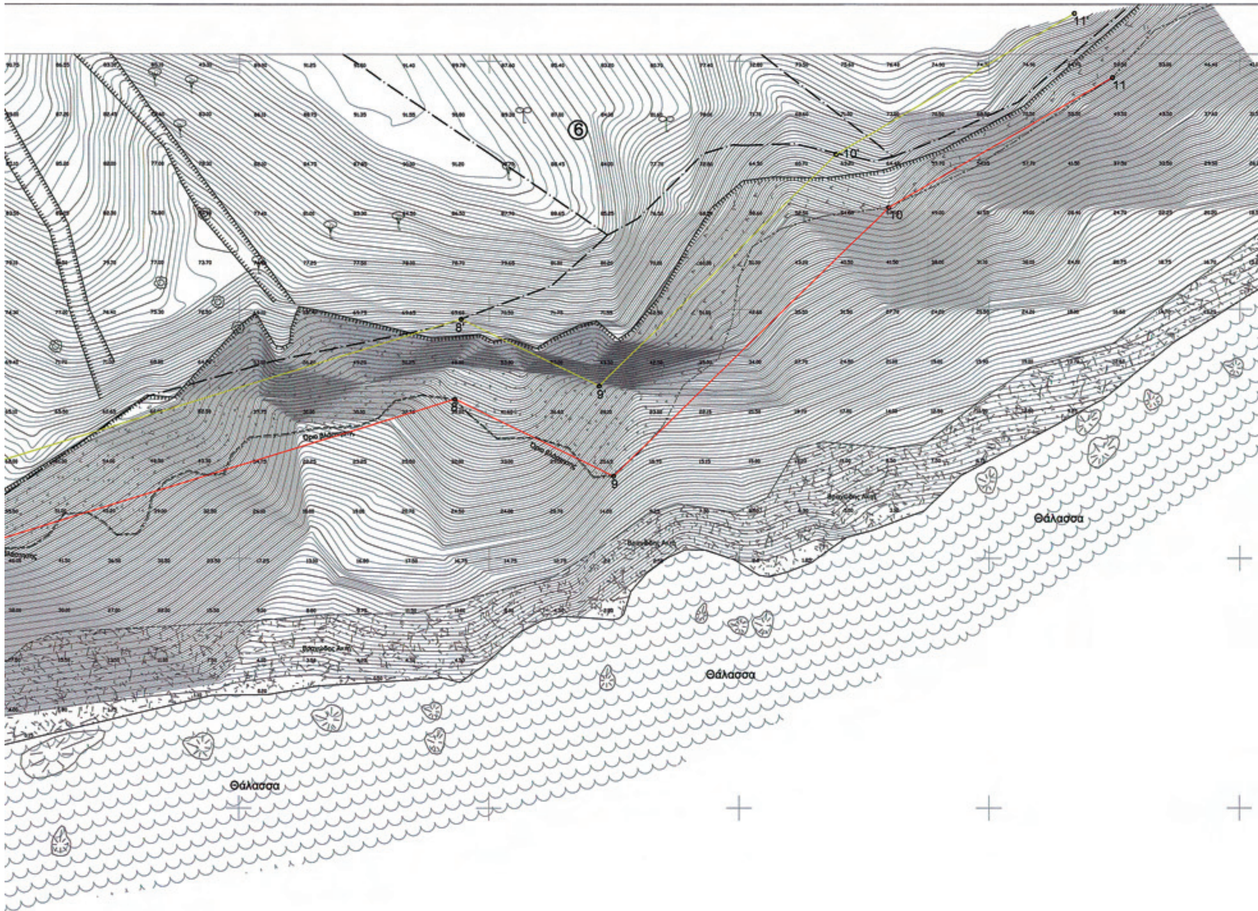

ΥΠΟΜΝΗΜΑ

ΒΟΡΡΑΣ	ΚΑΝΝΑΒΟΣ
ΒΡΑΧΟΣ	ΚΥΡΙΕΣ ΙΣΟΫΨΕΙΣ
ΣΥΡΜΑΤΟΠΛΕΓΜΑ	ΔΕΥΤΕΡΕΥΟΥΣΕΣ ΙΣΟΫΨΕΙΣ
ΕΛΙΑ, ΔΕΝΤΡΟ, ΘΑΜΝΟΣ	ΣΤΑΣΕΙΣ
ΟΡΙΟ ΙΔΙΟΚΤΗΣΙΑΣ	ΑΚΤΟΓΡΑΜΜΗ
ΧΩΜΑΤΟΔΡΟΜΟΣ	ΟΡΙΟ ΒΛΑΣΤΗΣΗΣ
ΥΨΟΜΕΤΡΑ	ΠΟΔΙ ΠΡΑΝΟΥΣ
ΦΡΥΔΙ ΠΡΑΝΟΥΣ	ΒΡΑΧΟΣ

560350 560400 560450 560500 560550

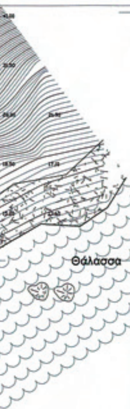

ΑΠΟΣΠΑΣΜΑ ΧΑΡΤΟΥ ΓΥΣ ΚΛ. 1:50000



ΠΙΝΑΚΑΣ ΣΥΝΤΕΤΑΓΜΕΝΩΝ ΟΡΙΩΝ ΑΙΓΙΑΛΟΥ ΣΕ ΕΓΣΑ '87		
Σημείο	X	Y
1	559841.82	3883648.55
2	559929.65	3883629.88
3	559982.39	3883660.61
4	560049.15	3883684.93
5	560130.00	3883714.10
6	560225.25	3883746.14
7	560298.70	3883752.74
8	560393.15	3883781.95
9	560424.85	3883766.49
10	560479.83	3883820.50
11	560524.54	3883846.67

ΠΙΝΑΚΑΣ ΣΥΝΤΕΤΑΓΜΕΝΩΝ ΟΡΙΩΝ ΠΑΡΑΛΙΑΣ ΣΕ ΕΓΣΑ '87		
Σημείο	X	Y
1'	559844.94	3883663.23
2'	559927.10	3883645.75
3'	559976.00	3883674.24
4'	560044.04	3883699.03
5'	560125.07	3883728.26
6'	560222.15	3883760.92
7'	560295.78	3883767.54
8'	560394.39	3883798.04
9'	560421.90	3883784.62
10'	560469.32	3883831.20
11'	560516.96	3883859.61

ΥΠΟΜΝΗΜΑ ΕΠΙΤΡΟΠΗΣ

1. - Το παρόν τοπογραφικό διάγραμμα συνοδεύει την από 20.03.2013 έκθεση της επιτροπής καθορισμού των ορίων αιγιαλού.

2. - Ερυθρά γραμμή 1 - 2 - 3 - ...... - 11 οριογραμμή αιγιαλού
Κίτρινη γραμμή 1' - 2' - 3' -...... - 11' οριογραμμή παραλίας

3. - Οι κορυφές των οριογραμμών του αιγιαλού και της παραλίας εξασφαλίζονται με συντεταγμένες του Κρατικού Τριγωνομετρικού Δικτύου, όπως φαίνεται στους συνημμένους πίνακες.

4. - Η οριογραμμή της παραλίας χαράσσεται σε σταθερή απόσταση 15 μέτρων από την οριογραμμή του αιγιαλού για την εξυπηρέτηση των σκοπών της παρ.1 του αρθ.7 Ν.2971/2001.

5. - Η Επιτροπή αποφαίνεται ότι δεν υφίσταται παλαιός αιγιαλός.

Η ΕΠΙΤΡΟΠΗ

Η πρόεδρος
ΧΡΥΣΑΝΘΗ ΨΑΡΟΥΔΑΚΗ
ΠΕ/Α' ΤΟΠ. ΜΗΧ/ΚΟΣ

Τα μέλη
ΠΑΤΤΑΚΟΣ Κων/νος

ΑΠΟΣΠΑΣΜΑ ΧΑΡΤΟΥ ΓΥΣ 9544_1 ΚΛ. 1:5000



Κτηματολογικός Πίνακας	
Αρίθμηση	Ιδιοκτησία
1	Carla Eysermans, Michel Adriens
2	Κληρ. Παπαδάκη Γεωργίου
3	Βουλγαράκης Χαράλαμπος
4	Χριστοφοράκης Νικόλαος
5	Carla Eysermans
6	Κληρ. Καψαλάκη Ευτυχίας
7	Michel Adriens

ΤΟΠΟΓΡΑΦΙΚΟ ΔΙΑΓΡΑΜΜΑ ΚΑΘΟΡΙΣΜΟΥ ΟΡΙΩΝ ΑΙΓΙΑΛΟΥ - ΠΑΡΑΛΙΑΣ

ΘΕΣΗ **ΠΕΡΙΦΕΡΕΙΑ ΚΡΗΤΗΣ, ΠΕΡΙΦΕΡΕΙΑΚΗ ΕΝΟΤΗΤΑ ΡΕΘΥΜΝΗΣ, ΔΗΜΟΣ ΑΓΙΟΥ ΒΑΣΙΛΕΙΟΥ, ΤΟΠΙΚΗ ΚΟΙΝΟΤΗΤΑ ΜΕΛΑΜΠΩΝ, ΘΕΣΗ "ΚΑΡΝΙΑ"**

ΕΝΔΙΑΦΕΡΟΜΕΝΟΙ **CARLA EYSERMANS, MICHEL ADRIAENS**

ΜΕΛΕΤΗ **ΣΟΦΙΑ ΚΑΡΑΝΑΣΙΟΥ Αγρονόμος & Τοπογράφος Μηχανικός ΕΜΠ**

ΤΡΙΓΩΝΟΜΕΤΡΙΚΗ ΕΞΑΡΤΗΣΗ ΥΨΟΜΕΤΡΙΚΗ ΑΦΕΤΗΡΙΑ ΣΥΝΤΕΛΕΣΤΗΣ ΚΛΙΜΑΚΑΣ	ΒΑΘΡΟ Γ.Υ.Σ. ΚΑΡΑΠΗΓΑΔΙΑ X=560304.524 Y=3884949.452 K_o = 0,9996
ΜΕΘΟΔΟΣ ΑΠΟΤΥΠΩΣΗΣ	ΑΠΟΤΥΠΩΣΗ ΜΕ GPS ΔΥΟ ΣΥΧΝΟΤΗΤΩΝ ΣΕ ΕΓΣΑ '87

ΠΙΝΑΚΙΔΕΣ		
1	ΙΣΟΔΙΑΣΤΑΣΗ 0.5μ ΚΛ. 1:500 ΙΟΥΛΙΟΣ 2012	ΑΡΙΘΜΟΣ ΣΧΕΔΙΟΥ 1/1

Ο ΣΥΝΤΑΞΑΣ ΜΗΧΑΝΙΚΟΣ	ΕΛΕΓΧΘΗΚΕ ΕΠΙ ΤΟΠΟΥ ΓΙΑ ΤΗΝ ΑΚΡΙΒΕΙΑ ΤΗΣ ΑΠΟΤΥΠΩΣΗΣ	ΘΕΩΡΗΘΗΚΕ
ΣΟΦΙΑ Σ. ΚΑΡΑΝΑΣΙΟΥ		ΧΡΥΣΑΝΘΗ ΨΑΡΟΥΔΑΚΗ ΠΕ/Α' ΤΟΠ. ΜΗΧ/ΚΟΣ

Αριθ. 788 (2)

Κήρυξη ως αναδασωτέας, έκτασης εμβαδού Ε=20.522,041 τ.μ. στη θέση «Λύκους», Τοπικής Κοινότητας Αρχοντικού, Δήμου Ανατολικής Μάνης, Περιφερειακής Ενότητας Λακωνίας.

Ο ΓΕΝΙΚΟΣ ΓΡΑΜΜΑΤΕΑΣ
ΑΠΟΚΕΝΤΡΩΜΕΝΗΣ ΔΙΟΙΚΗΣΗΣ
ΠΕΛΟΠΟΝΝΗΣΟΥ, ΔΥΤΙΚΗΣ ΕΛΛΑΔΑΣ ΚΑΙ ΙΟΝΙΟΥ

Έχοντας υπόψη:

1. Τις διατάξεις των άρθρων 24 παρ. 1 και 117 παρ. 3 του Συντάγματος.

2. Τις διατάξεις των άρθρων 34, 38 και 41 του Ν.998/79 (ΦΕΚ 289Α/1979) «Περί προστασίας των δασών και των δασικών εν γένει εκτάσεων της Χώρας».

3. Τις διατάξεις του άρθρου 1 § 15 του Ν. 3208/2003 (ΦΕΚ 303Α/2003) «Προστασία των δασικών οικοσυστημάτων, κατάρτιση δασολογίου, ρύθμιση εμπραγμάτων δικαιωμάτων επί δασών και δασικών εν γένει εκτάσεων και άλλες διατάξεις».

4. Τις με αριθμ. 160417/1180/8.7.80 και 182447/3049/24.9.80 εγκύκλιες διαταγές του Υπουργείου Γεωργίας, που αναφέρονται στο εν λόγω θέμα.

5. Τις διατάξεις του Ν. 3852/2010 (ΦΕΚ 87Α/2010) «Νέα Αρχιτεκτονική της Αυτοδιοίκησης και της Αποκεντρωμένης Διοίκησης-Πρόγραμμα Καλλικράτης».

6. Το Π.Δ. 139/2010 (ΦΕΚ 232Α/2010) «Οργανισμός της Αποκεντρωμένης Διοίκησης Πελοποννήσου, Δυτικής Ελλάδας και Ιονίου».

7. Την 40/29-12-2010 πράξη του Υπουργικού Συμβουλίου (ΦΕΚ 247Α/2010) «Διαπίστωση της παύσης εκ του Νόμου των Γενικών Γραμματέων των Περιφερειών και διορισμός Γενικών Γραμματέων στις Αποκεντρωμένες Διοικήσεις του Κράτους».

8. Την υπ' αριθμ 13231/486/26-03-2013 πρόταση του Δασαρχείου Γυθείου, για κήρυξη της ανωτέρω έκτασης ως αναδασωτέας λόγω πυρκαγιάς.

9. Το υπ' αριθμ. 221525/4195/21-9-2011 έγγραφο του ΥΠΕΚΑ, αποφασίζουμε:

Κηρύσσουμε ως αναδασωτέα με σκοπό την αποκατάσταση με φυσική αναγέννηση της προϋπάρχουσας δασικής βλάστησης η οποία καλυπτόταν από θάμνους αείφυλλων πλατύφυλλων, (πουρνάρι, κοκκορεβυθιά, σχοίνος, ασπάλαθος και μεμονωμένα άτομα βελανιδιάς) σε ποσοστό 70% που καταστράφηκε από πυρκαγιά, της κατηγορίας της παραγράφου 1 του άρθρου 3 του Ν. 998/79 «Περί προστασίας των δασών και των δασικών εν γένει εκτάσεων της Χώρας», όπως αυτή αναριθμήθηκε και ισχύει σύμφωνα με την παράγραφο 1, του άρθρου 9, του Ν. 3818/10, (ΦΕΚ-17 Α/16-2-2010), Δημόσιο Δάσος εμβαδού Ε= 20.522,041 τ.μ. στη θέση «Λύκους», Τοπικής Κοινότητας Αρχοντικού, Δήμου Ανατολικής Μάνης, Περιφερειακής Ενότητας Λακωνίας».

Η έκταση αυτή υπό στοιχεία (1, 2, 3, ..., 18, 19, 20, 1) εμβαδού 20.522,041 τ.μ, έχει κορυφές εξαρτημένες στο σύστημα απόλυτων συντεταγμένων ΕΓΣΑ 87, όπως φαίνεται στο συνημμένο θεωρημένο από το Δασάρχη Γυθείου, τοπογραφικό διάγραμμα, κλίμακας 1:2500 το οποίο συνέταξε ο Δασοπόνος Κακαλέτρης Χρήστος και απεικονίζεται σε απόσπασμα χάρτη εκδόσεως Γ.Υ.Σ. κλίμακας 1:5000 (Φ.Χ. 7362.8), με όρια:

Βόρεια: Με δασική έκταση.

Νότια: Με αγροτικό δρόμο.

Ανατολικά: Με δασική έκταση.

Δυτικά: Με δασική έκταση.


Κατά της ανωτέρω απόφασης, υπάρχει η δυνατότητα άσκησης αίτησης ακύρωσης, ενώπιον του (οικείου) τριμελούς Διοικητικού Εφετείου, εντός εξήντα (60) ημερών από την επομένη της δημοσιεύσεως ή της κοινοποιήσεώς της.

Η απόφαση αυτή να δημοσιευθεί στην Εφημερίδα της Κυβερνήσεως.

Πάτρα, 25 Απριλίου 2013

Ο Γενικός Γραμματέας
Αποκεντρωμένης Διοίκησης
ΕΜΜΑΝΟΥΗΛ Α. ΑΓΓΕΛΑΚΑΣ


ΑΠΟΣΠΑΣΜΑ ΧΑΡΤΗ ΚΛΙΜΑΚΑΣ 1:5.000 Φ.Χ. ΓΥΘΕΙΟΝ Γ.Υ.Σ. ΑΡΙΘΜ. 7362.8 ΕΠΑΝΩ ΣΤΟΝ ΟΠΟΙΟ ΕΜΦΑΝΙΖΕΤΑΙ Η ΕΚΤΑΣΗ ΠΟΥ ΚΑΗΚΕ ΣΤΙΣ 29-2-2012 ΣΤΗ ΘΕΣΗ ΛΥΚΟΥΣ ΤΗΣ ΤΟΠΙΚΗΣ ΚΟΙΝΟΤΗΤΑΣ ΑΡΧΟΝΤΙΚΟΥ ΤΟΥ ΔΗΜΟΥ ΑΝΑΤΟΛΙΚΗΣ ΜΑΝΗΣ.

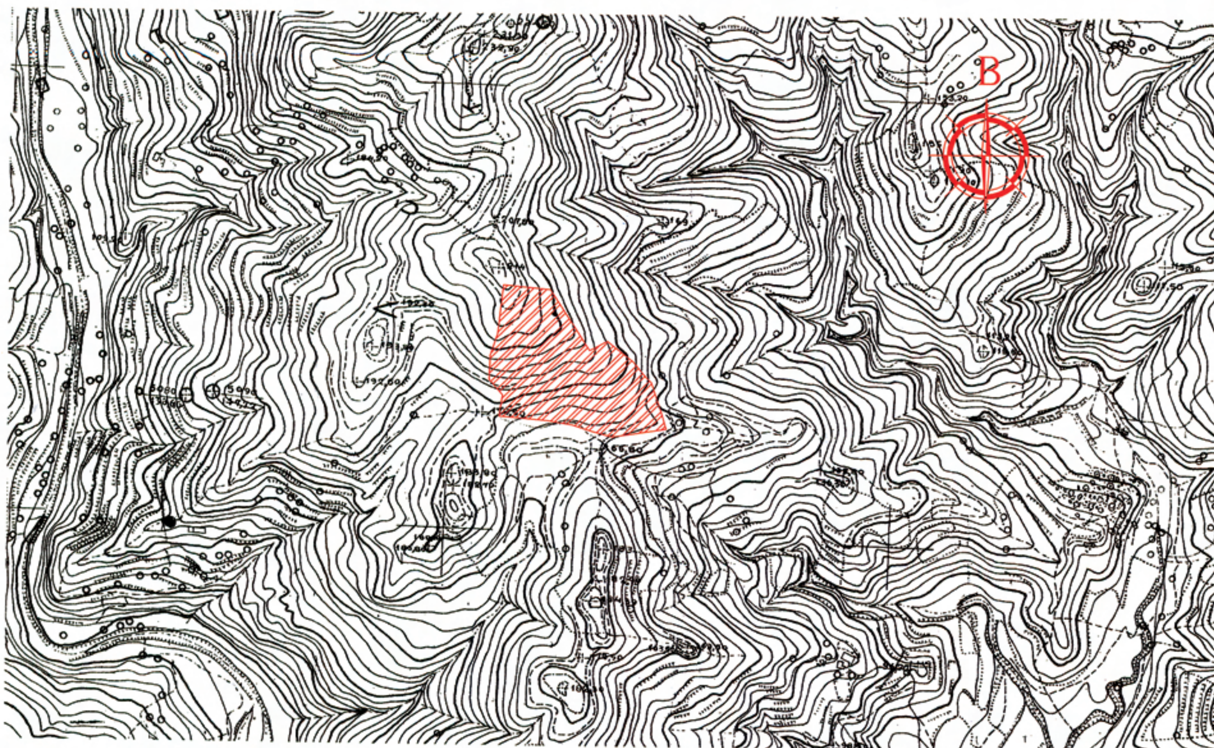

ΤΟΠΟΓΡΑΦΙΚΟ ΔΙΑΓΡΑΜΜΑ ΚΛΙΜΑΚΑΣ 1:2.500 ΤΗΣ ΕΚΤΑΣΗΣ ΠΟΥ ΚΑΗΚΕ ΚΑΙ ΘΑ ΚΗΡΥΧΘΕΙ ΑΝΑΔΑΣΩΤΕΑ ΣΤΙΣ 29-2-2012 ΣΤΗ ΘΕΣΗ ΛΥΚΟΥΣ ΤΗΣ ΤΟΠΙΚΗΣ ΚΟΙΝΟΤΗΤΑΣ ΑΡΧΟΝΤΙΚΟΥ ΤΟΥ ΔΗΜΟΥ ΑΝΑΤΟΛΙΚΗΣ ΜΑΝΗΣ.

Ανήκει στην απόφασή μας
Αριθμ. ....

ΠΑΤΡΑ 29-11-2013
Ο ΓΕΝΙΚΟΣ ΓΡΑΜΜΑΤΕΑΣ
ΕΜΜΑΝΟΥΗΛ ΑΓΓΕΛΑΚΑΣ

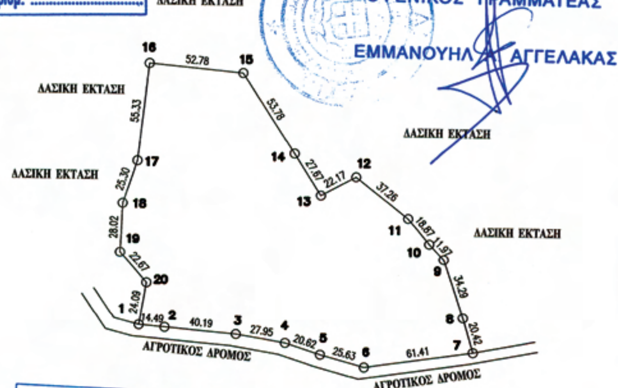

ΣΥΝΤΕΤΑΓΜΕΝΕΣ ΕΚΤΑΣΗΣ ΠΟΥ ΘΑ ΚΗΡΥΧΘΕΙ ΑΝΑΔΑΣΩΤΕΑ

Α/Α	ΣΥΝΤΕΤΑΓΜΕΝΕΣ Χ	ΣΥΝΤΕΤΑΓΜΕΝΕΣ Υ
1	365768.084	4075161.233
2	365782.529	4075160.070
3	365822.583	4075156.802
4	365850.172	4075152.309
5	365869.791	4075145.977
6	365894.518	4075139.236
7	365955.219	4075148.544
8	365949.378	4075168.112
9	365938.178	4075200.516
10	365929.910	4075209.174
11	365917.902	4075223.734
12	365888.475	4075246.584
13	365869.000	4075236.000
14	365853.907	4075259.195
15	365824.564	4075304.266
16	365772.000	4075309.000
17	365766.000	4075254.000
18	365758.000	4075230.000
19	365757.000	4075202.000
20	365772.000	4075185.000

Ε Εκτασης που θα κηρυχθεί αναδασωτέα = 20.522,041 τ.μ.





ΘΕΩΡΗΘΗΚΕ
Ο ΔΑΣΑΡΧΗΣ ΓΥΘΕΙΟΥ

ΛΑΔΙΚΟΣ ΣΠΥΡΙΔΩΝ
ΔΑΣΟΛΟΓΟΣ

Ο ΣΥΝΤΑΚΤΗΣ

ΚΑΚΑΛΕΤΡΗΣ ΧΡΗΣΤΟΣ
ΔΑΣΟΠΟΝΟΣ

ΥΠΟΜΝΗΜΑ

ΕΚΤΑΣΗ ΠΟΥ ΘΑ ΚΗΡΥΧΘΕΙ ΑΝΑΔΑΣΩΤΕΑ

ΕΘΝΙΚΟ ΤΥΠΟΓΡΑΦΕΙΟ
Για τεχνικούς λόγους στο σχεδιάγραμμα, έγινε σμίκρυνση, κατά ποσοστό 58%

